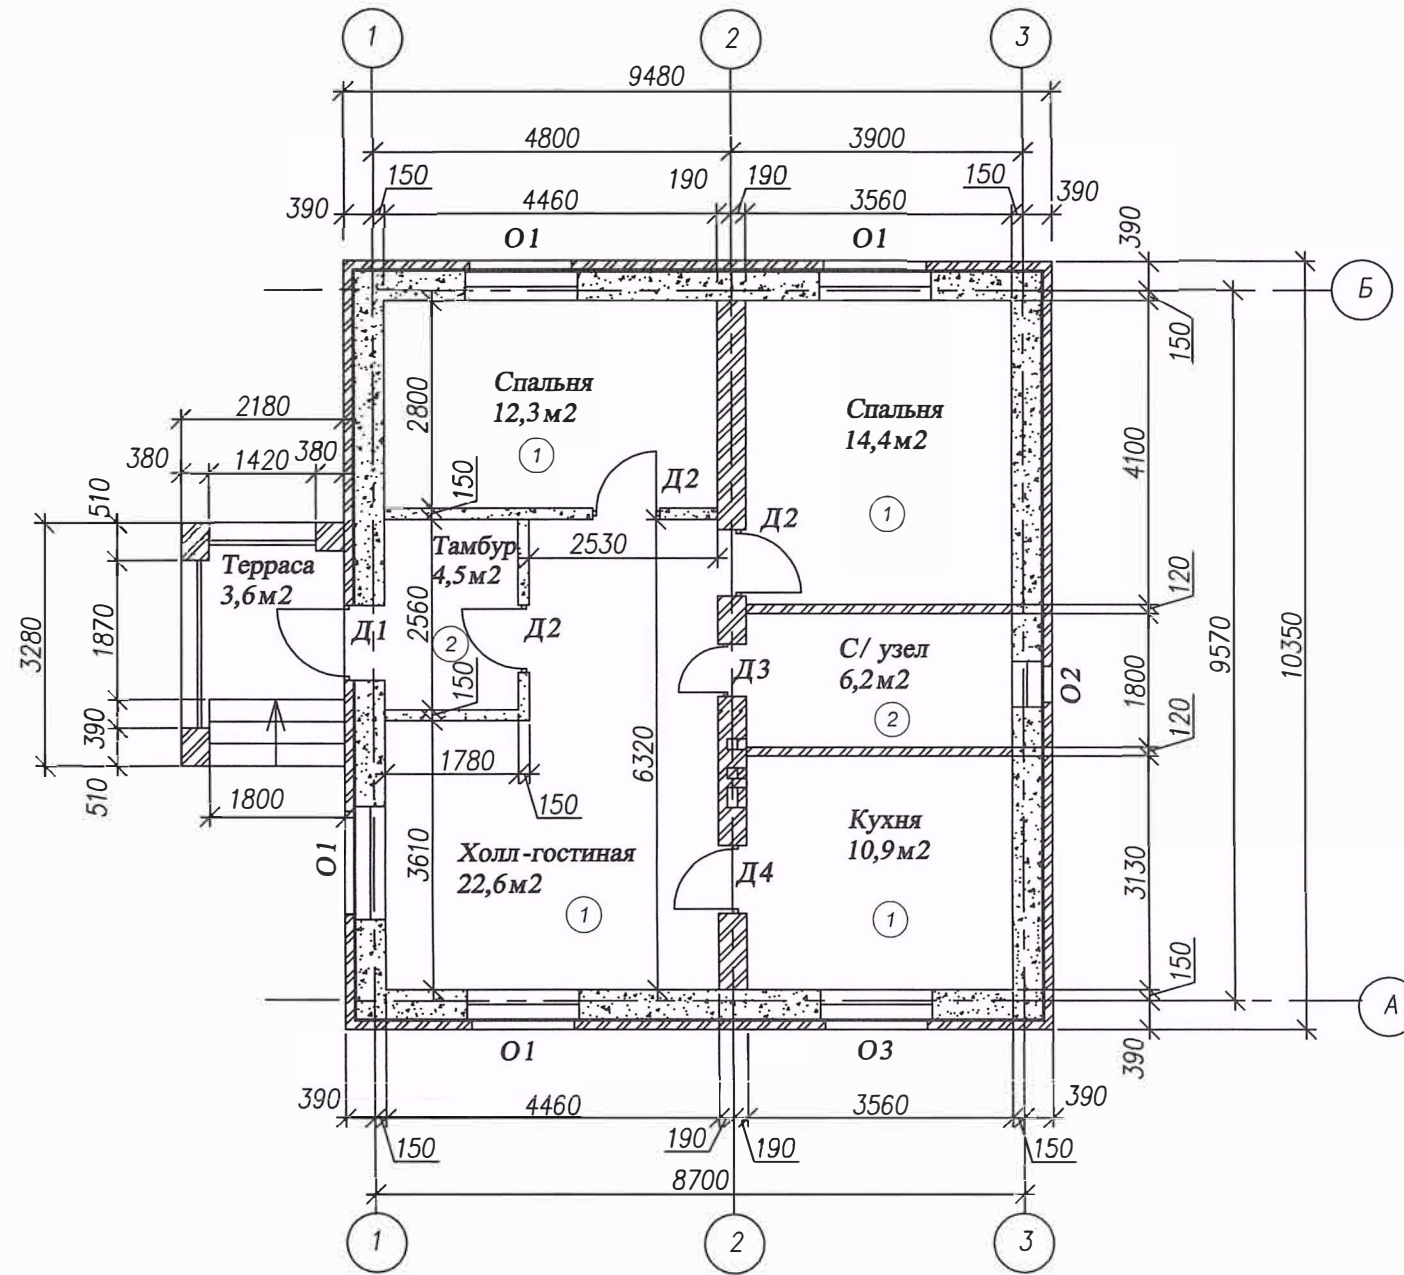


ПЛАН 1 ЭТАЖА
М 1:100




ЭКСПЛИКАЦИЯ ПОМЕЩЕНИЙ 1 ЭТАЖА (с учетом штукатурки)

Номер помещения п/п	Наименование	Площадь, м ²	Катег. помещения
1	Спальня	12,3	
2	Спальня	14,4	
3	Холл-гостиная	22,6	
4	Совмещенный с/узел	6,2	
5	Кухня	10,9	
6	Тамбур	4,5	
7	Терраса (к-т 0,3)	1,1	
ИТОГО 1 ЭТАЖ		72,0	

1. За относительную отметку 0.000 принята отметка чистого пола 1 этажа.
2. Ведомость отделки помещений см. на л.5.
3. Спецификацию элементов заполнения проемов и экспликацию полов см. на л.4.
4. Площади помещений посчитаны с учетом отделки.

УСЛОВНЫЕ ОБОЗНАЧЕНИЯ:

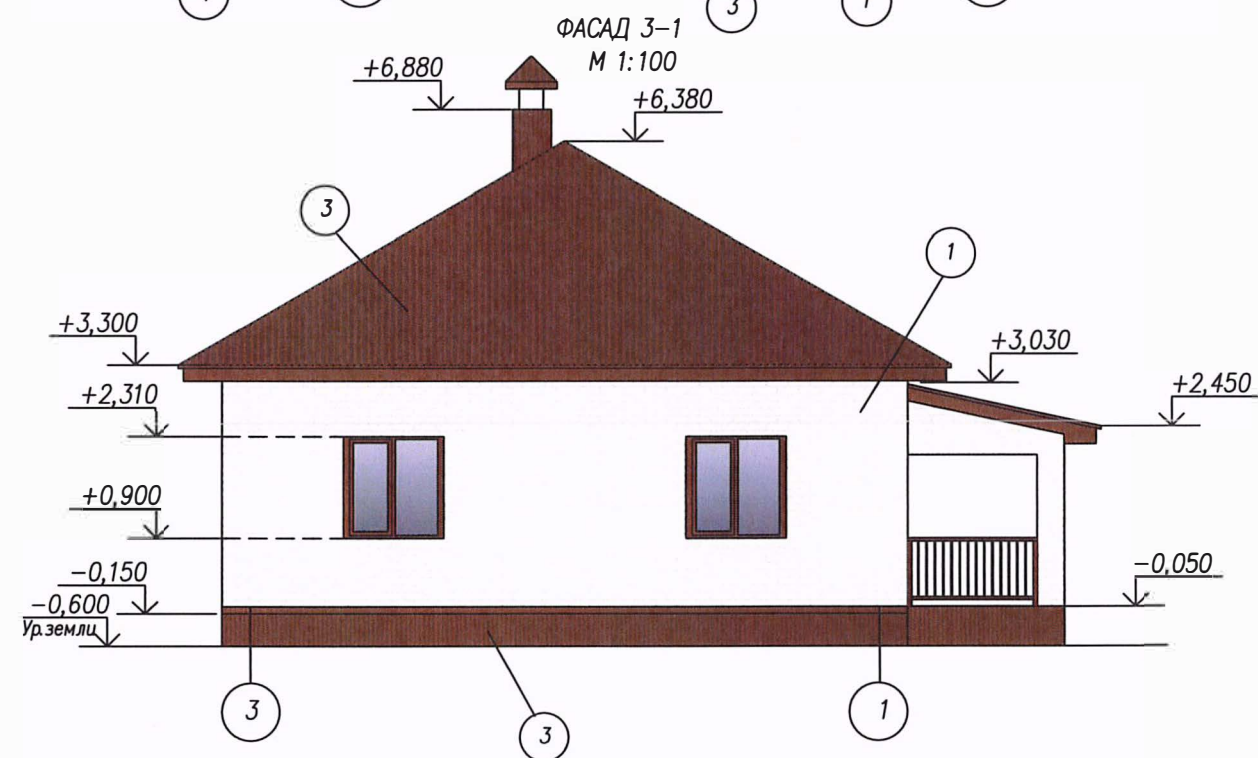
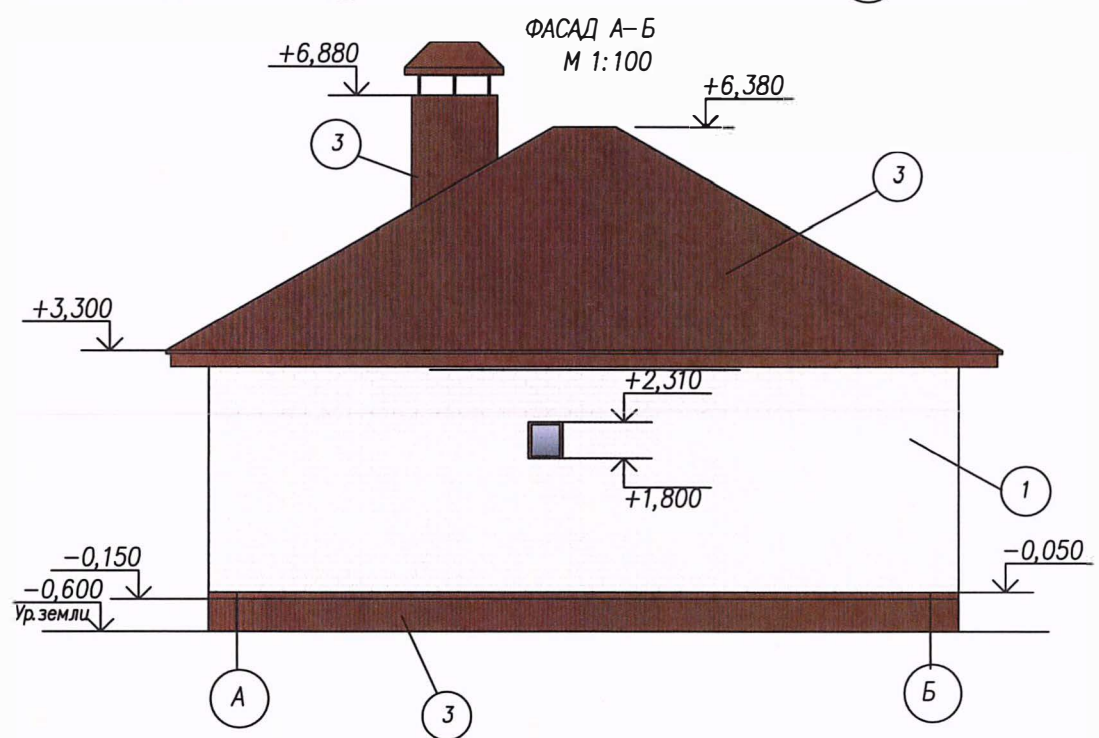
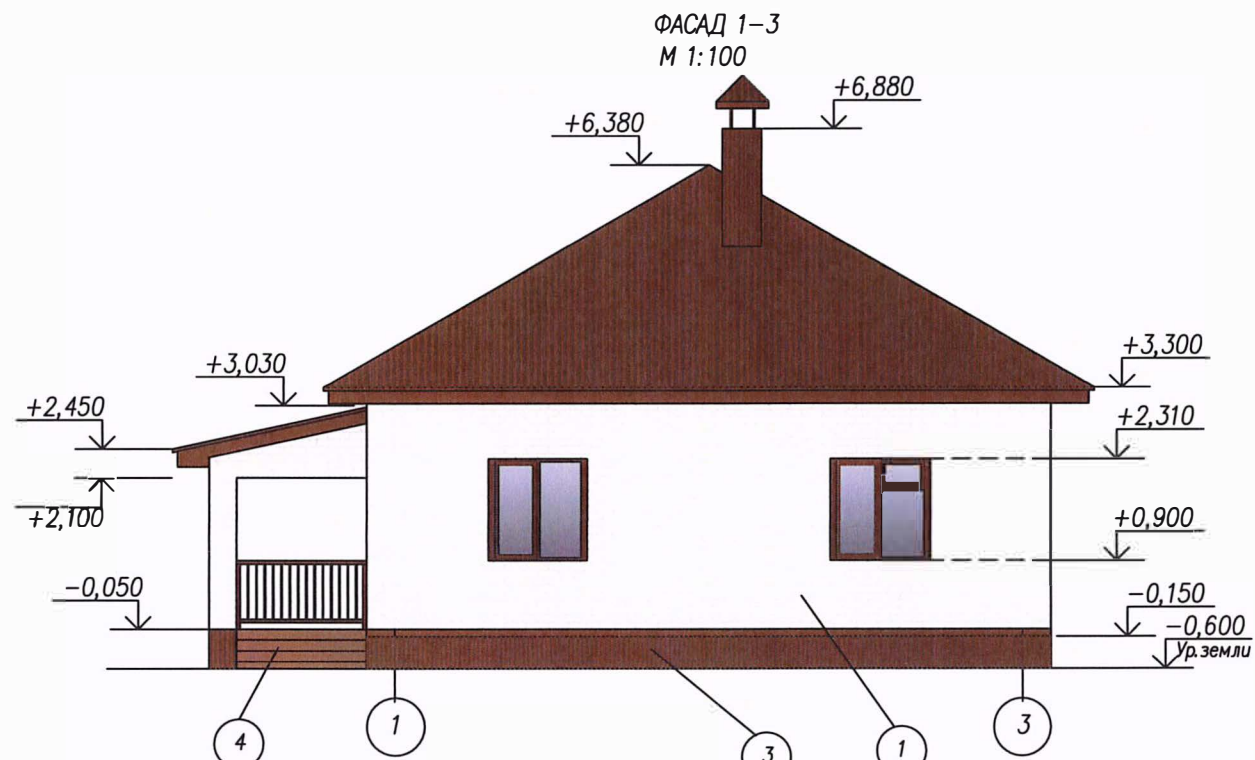
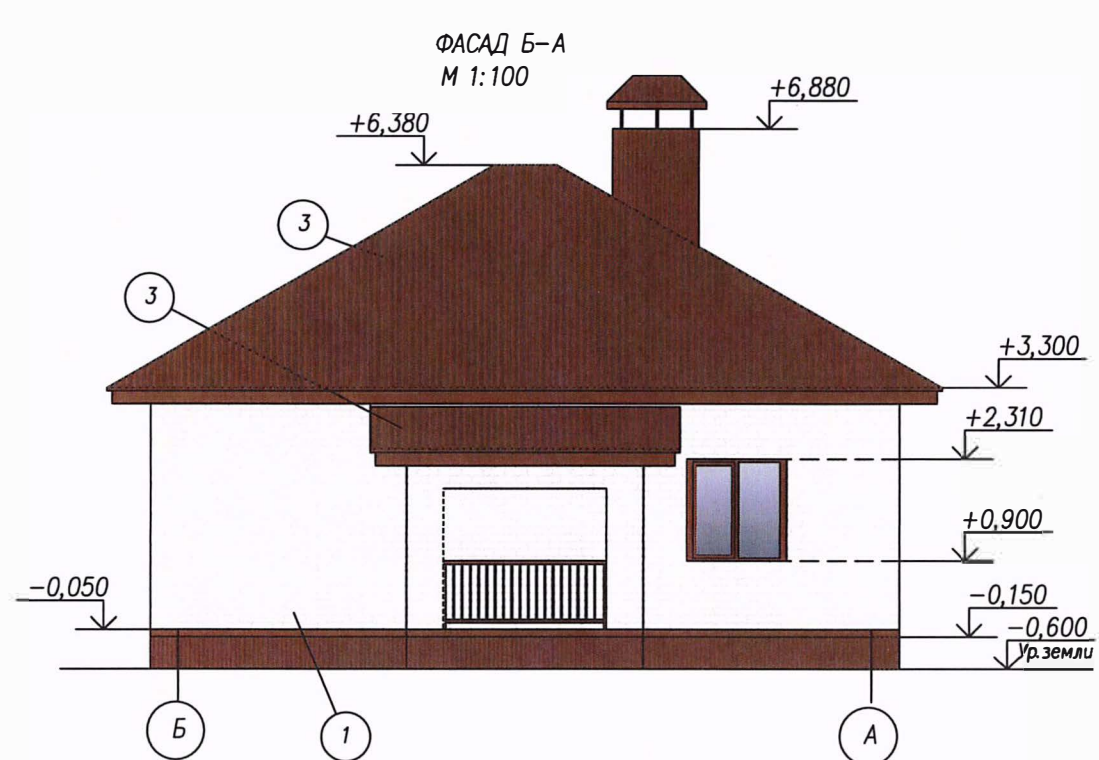
 - газосиликатные блоки


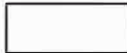


 - силикатный кирпич

① - тип пола (экспликация полов см. на л.)

						04.21-9 AP		
						Проект жилого индивидуального дома общей площадью 72,0 м ² в деревне Благодать по ул. Речная, уч. 4 в Добринском районе Липецкой обл.		
Изм.	Код. уч.	№ док.	Лист	Подпись	Дата	СТАЖИЯ	ЛИСТ	ЛИСТОВ
						Р	2	
Н. контр.	Ачкасова					000 "ЛипецкПроект"		
Разработал	Ачкасова							
						План 1 этажа. Экспликация помещений		

Служащий				
Подпись				
Дата				
Фамилия				
Должность				
Имя, № прол.				
Подп. и дата				
Взыскан или №				



-  Колер N1 белый (RAL 9010) Цвет стен из лицевого силикатного кирпича с расшивкой швов
-  Колер N2 белый (RAL 9010) Цвет подшивки козырьков и карнизных свесов крыши здания сайдинггом
-  Колер N3 шоколадно-коричневый (RAL 8017) Цвет кровли из профлиста С21-1000-0,5, цоколя из профлиста С8, окраски металлических элементов ограждения входа N1
-  Колер N4 каштаново-коричневый (RAL 8015) Цвет керамогранитной плитки входа N1

					04.21-9 AP			
					Проект жилого индивидуального дома общей площадью 72,0 м ² в деревне Благодать по ул. Речная, уч. 4 в Добринском районе Липецкой обл.			
Изм.	Кол.	№ док.	Лист	Подпись	Дата	Стадия	Лист	Листов
				ГИП	Ачкасова	р	3	
И контр.				Ачкасова		Фасады Б-А, А-Б, 1-3, 3-1		
Разработал				Ачкасова				

Согласовано	Дата	Подпись
	Фамилия	Должность
Взамен илв. №	№	Дата
	№	Дата
Илв. № подл.	№	Дата
	№	Дата